Règles d'implantation des terminaux pour chaudières fioul étanches de puissance ⩽ 70 kW

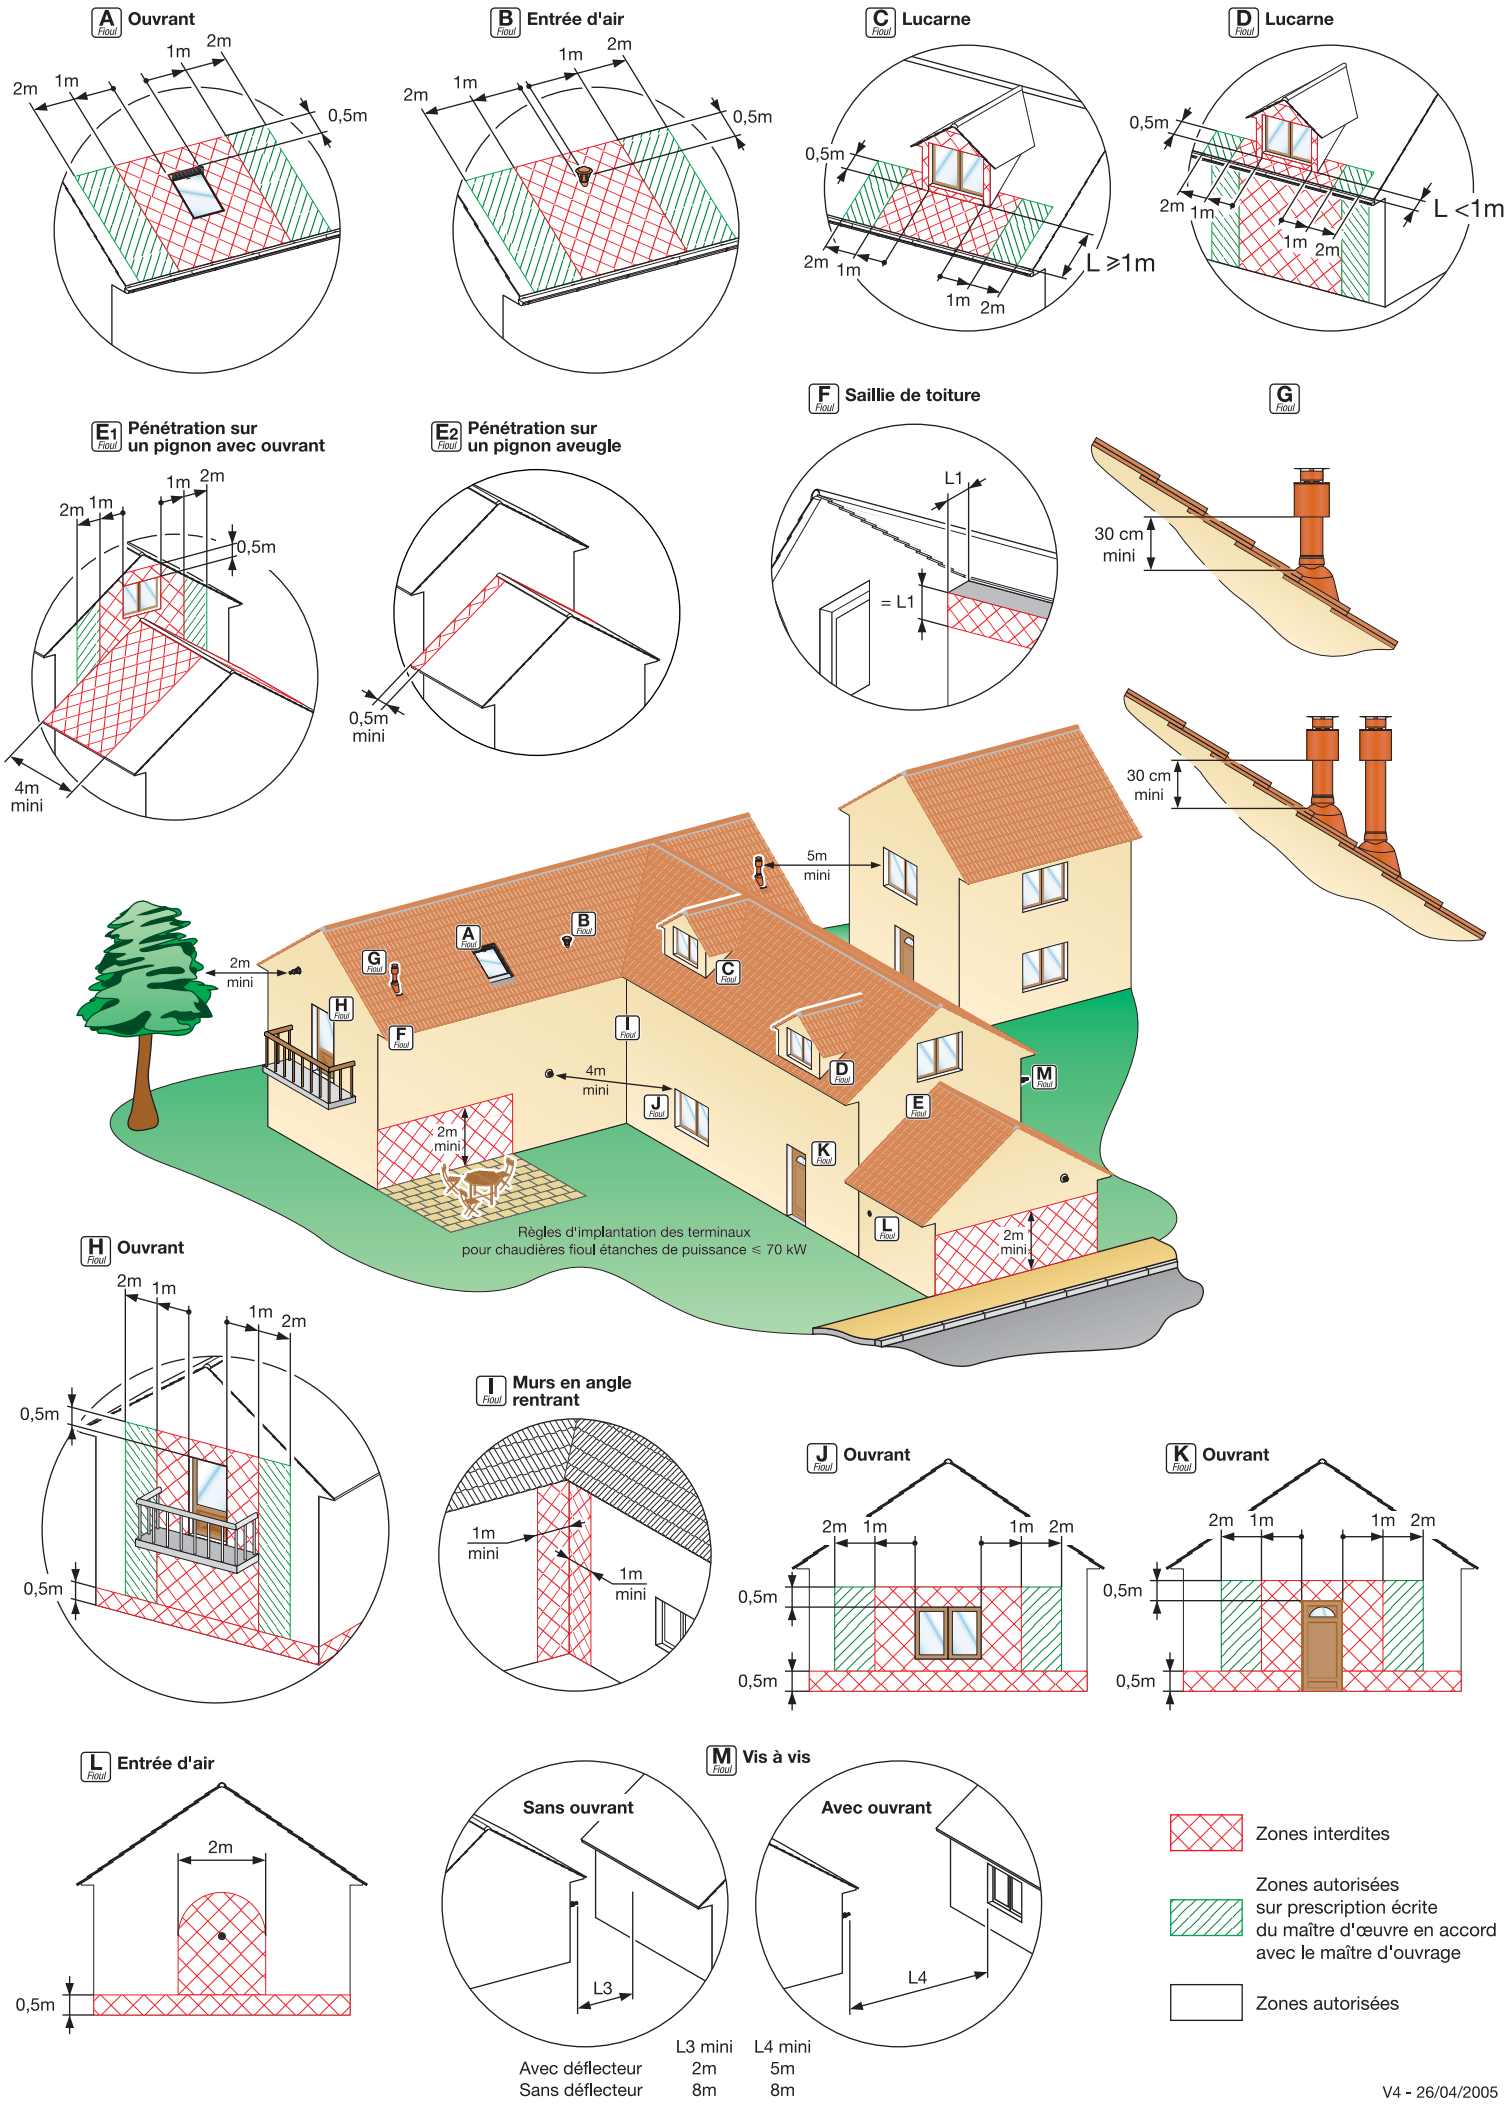

	L3 mini	L4 mini
Avec déflecteur	2m	5m
Sans déflecteur	8m	8m

V4 - 26/04/2005